RÉALISATION DE TEST À LA FUMÉE SUR LES CONDUITES SANITAIRE SECTEUR ST-MÉTHODE

DEMANDE DE PRIX 2020-014

IPLAN DES CONDUITES À TESTER

PRÉPARER PAR : CARL BINETTE, ING.
DATE : 2020-04-27

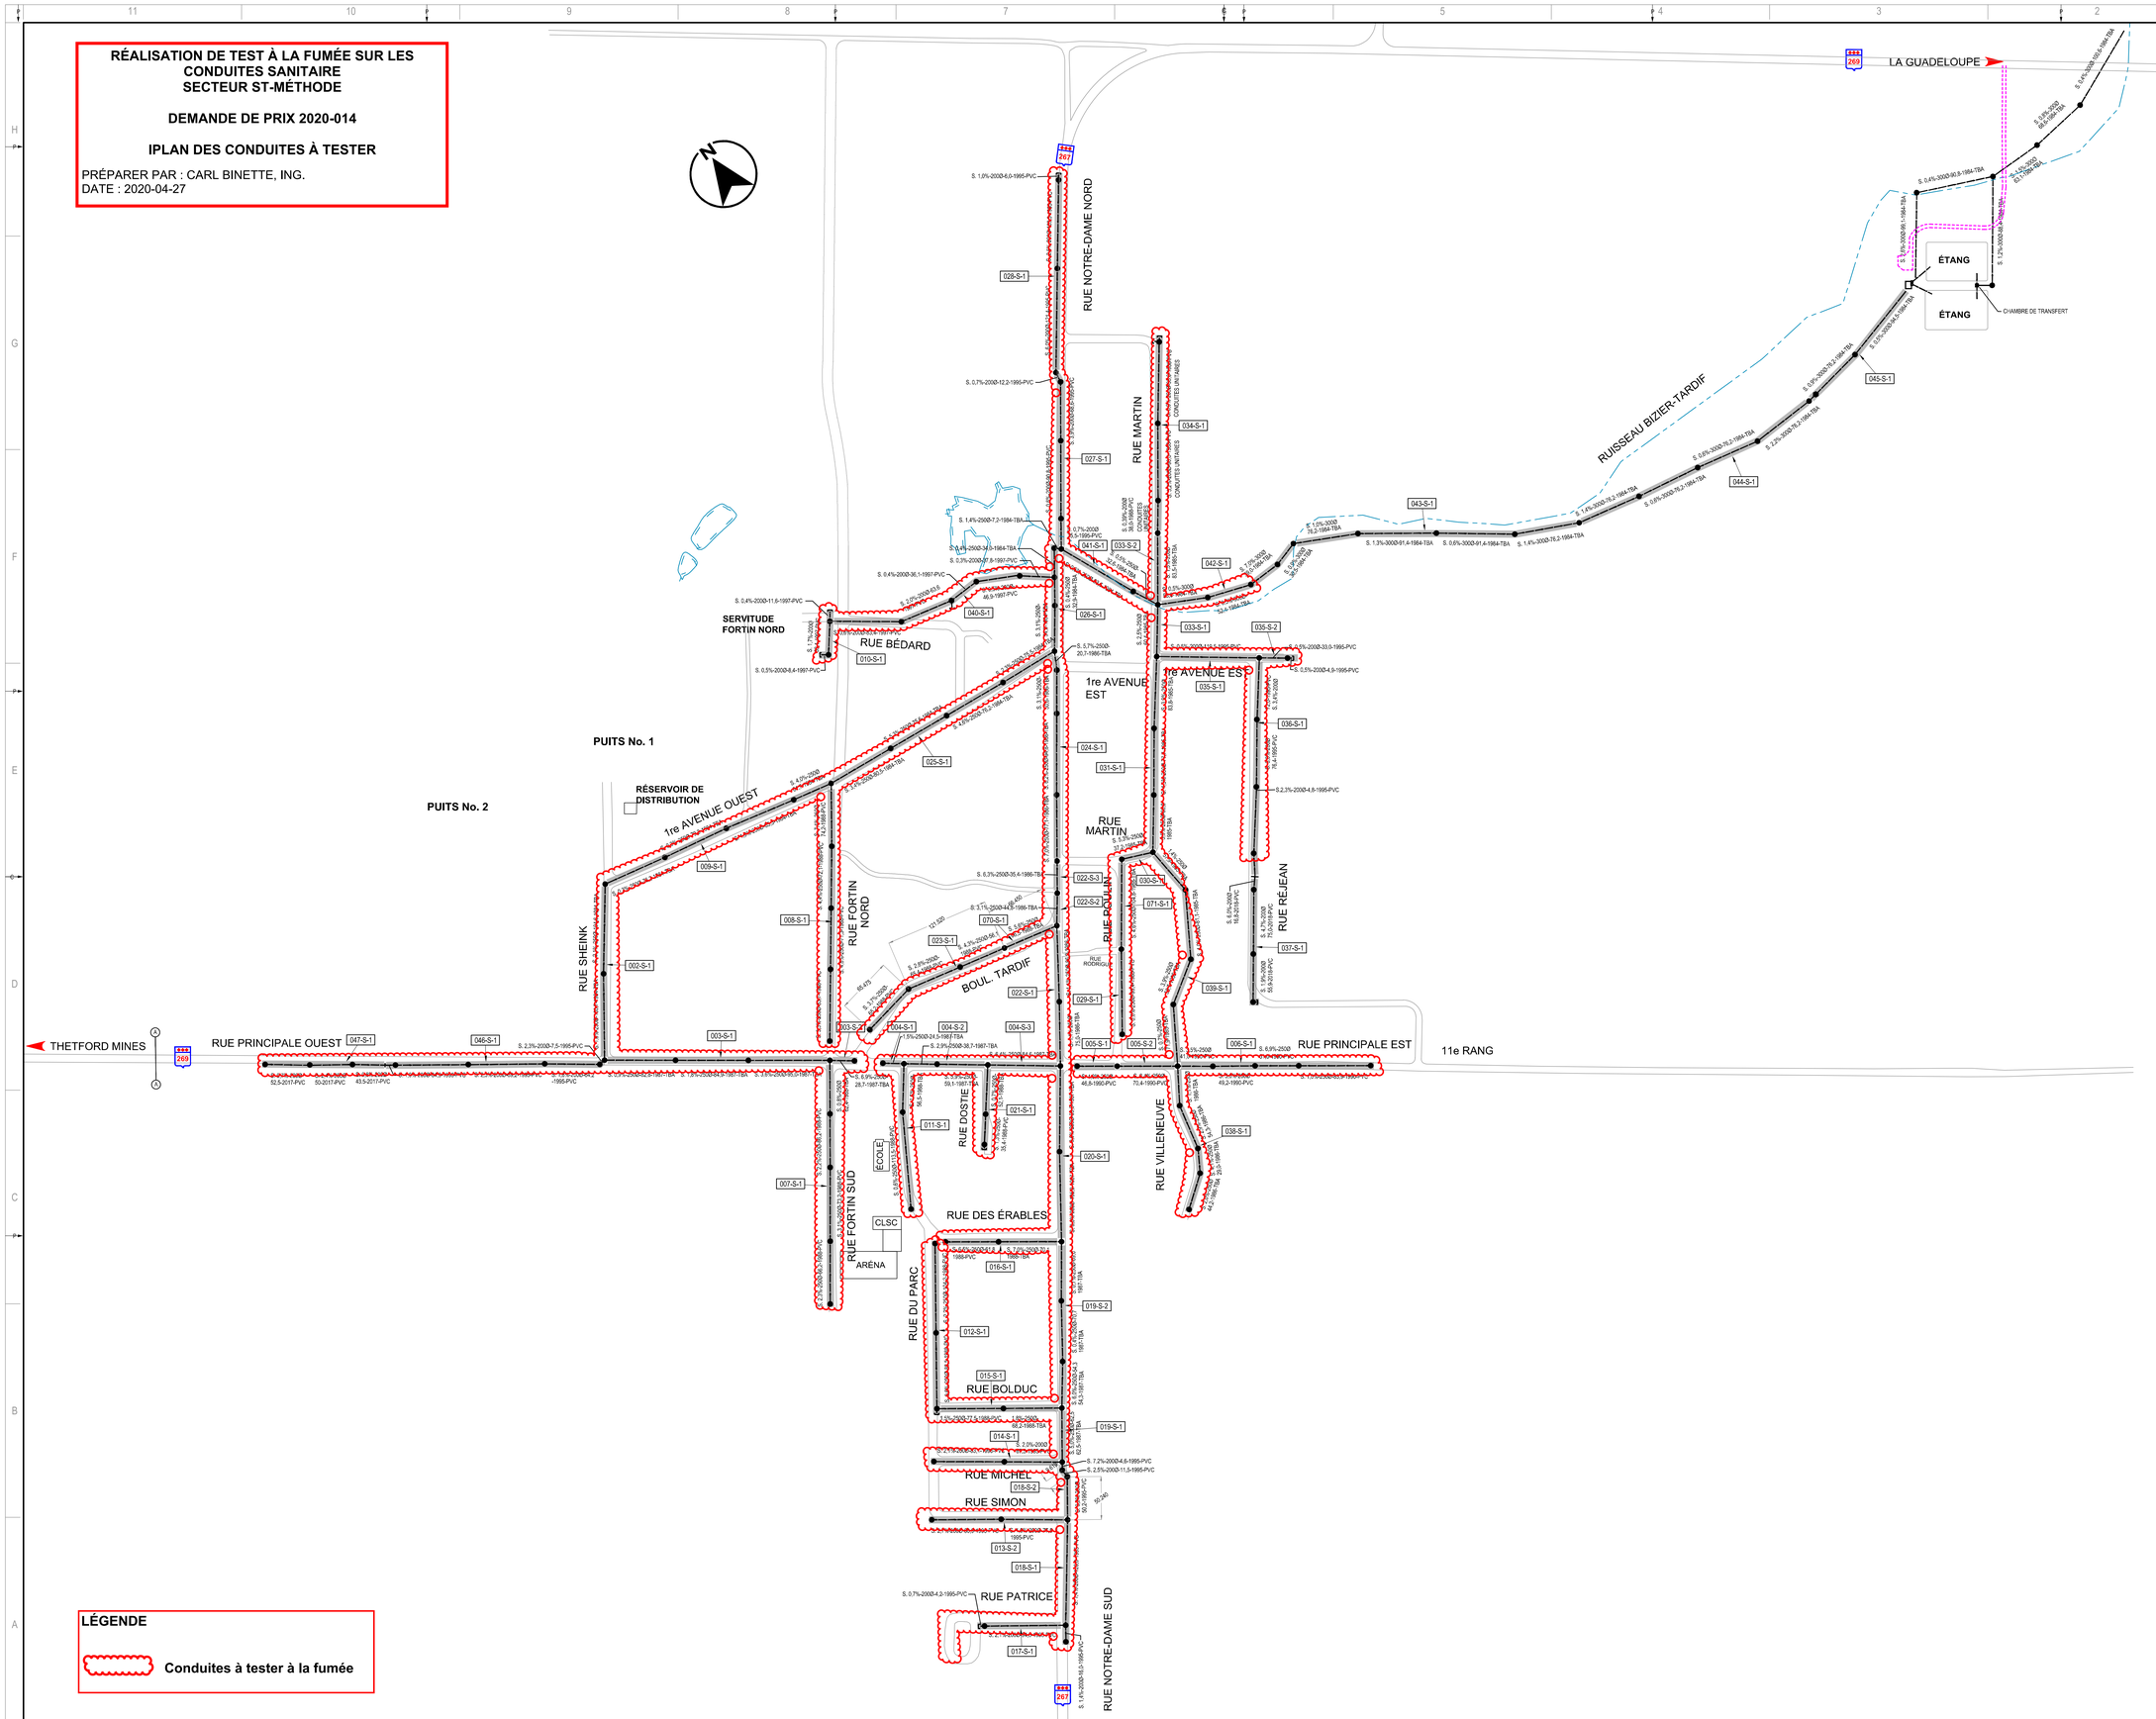

LÉGENDE

Conduites à tester à la fumée

wsp

11535, 1e AVENUE E, BUREAU 200
SAINT-GEORGES (QUÉBEC) CANADA G5Y 7H5
TÉL. : 418 228-8041 | TÉLÉC. : 418 228-8045
WWW.WSP.COM

SCEAU :

CLIENT :

MUNICIPALITÉ DE ADSTOCK

RÉF. CLIENT : --

PROJET :

PLAN D'INTERVENTION

LÉGENDE & NOTE :

LÉGENDE

- LIMITE DU PÉRIMÈTRE URBAIN
- RUISSEAU
- RUE EXISTANTE PAVÉE
- RUE EXISTANTE GRAVELÉE
- S. 5.3%-250Ø-75.6-1984-TBA — CONDUITE D'ÉGOUT DOMESTIQUE PENTE, DIAMÈTRE, LONGUEUR, ANNÉE DE CONSTRUCTION ET MATÉRIAU
- SYMBOLIQUE DES MATÉRIAUX:
  - BA : BÉTON ARMÉ
  - PVC : CLHORURE DE POLYVINYLE
  - CA : CIMENT AMIANTE
- REGARD D'ÉGOUT SANITAIRE
- R — REFOULEMENT D'ÉGOUT
- 037-S-1 — NUMÉRO DE SEGMENT
- A = AUCUNE INTERVENTION MAINTIEN OU ENTRETIEN PRÉVENTIF
- B = ETUDE OU AUSCULTATION REQUISE
- C = INTERVENTION SOUHAITABLE
- D = ATTENTION IMMÉDIATE
- AUCUNE COTE

PLAN CLÉ :

AVERTISSEMENT : DROIT D'AUTEUR :

CE DESSIN EST LA PROPRIÉTÉ INTELLECTUELLE DE WSP CANADA INC. AUCUNE RÉVISION, REPRODUCTION OU TOUT AUTRE USAGE N'EST PERMIS SANS L'AUTORISATION ÉCRITE DE WSP CANADA INC. L'ENTREPRENEUR DEVRA VÉRIFIER TOUTES LES DIMENSIONS AUX PLANS ET FAIRE LOCALISER TOUS LES SERVICES D'UTILITÉS PUBLIQUES ET RAPPORTER TOUTES ERREURS OU OMISSIONS AVANT DE COMMENCER LES TRAVAUX.
L'ÉCHELLE DE CE DESSIN NE DOIT PAS ÊTRE MODIFIÉE.

ÉMISSION - RÉVISION :

EM.	RV.	DATE	DESCRIPTION
	--	--	--
--		--	--

NO PROJET : 191-11276-00
DATE : 2019-09
ÉCHELLE ORIGINALE : 1:2500
CONÇU PAR : Olivier Bourque ing.
DESSINÉ PAR : André Bussière techn.
VÉRIFIÉ PAR : Olivier Bourque ing.

SI CETTE BARRE NE MESURE PAS 25 mm, AJUSTER VOTRE ÉCHELLE DE TRAÇAGE.
25 mm

DISCIPLINE : **INFRASTRUCTURES MUNICIPALES**

TITRE :

PLAN D'ENSEMBLE DES SEGMENTS D'ÉGOUT SANITAIRE

NUMÉRO DU FEUILLET : **F05**
FEUILLET # : 5 DE 10

ÉMISSION : --
RV. --
EN DATE DU : --

lec-AS-CM : P:\2019\191-11276-00\Infrastructure\2_TECH\5_DAO_CAD\191-11276-00_F05-F06.dwg, 2019-11-06 16:12:31